

VÝSLEDKY SOUTĚŽE



Obsah

Soutěžní návrhy	1
Návrhy mimo soutěž	2

Soutěžní návrhy

1., 2. a 3. cena

Žádný soutěžní návrh nebyl oceněn hlavní cenou.

**Odměna –
studio-relinkt
s.r.o., Ing.
Štěpán Špoula**

Anotace:

V průběhu historie se podoba Městské hory několikrát změnila dle potřeb a nároků doby. Tuto proměnlivost v potřebách lze očekávat i v budoucnu a náš návrh s tím počítá. Definujeme jednoduchý základní rámec tvořený rastrem historické parcelace na jižním svahu Městské

hory a navrženou cestní sítí. Ten lze naplňovat různým způsobem, dle potřeb a možností.

Naším hlavním cílem je vdechnout nový život parku, který vidíme v navrácení péče o příměstskou krajinu jako takovou, navazujeme tak na historické dědictví, na to, co už tu bylo. Přičemž zohledňujeme současný stav, dnešní hodnoty i přání a potřeby vyplývající ze zapojení veřejnosti. Chceme pracovat s přírodou jako dynamickou složkou. K tomu je potřeba vedle jasného rámce v podobě cest a srozumitelné struktury mít také dlouhodobý plán s jednoduchou, všem srozumitelnou vizí, kterou je potřeba postupně naplňovat. Vize je dostatečně obecná, aby konkrétní řešení a náplň bylo možné v čase měnit.

Hodnocení poroty:

Porota ocenila skutečnost, že tento návrh přichází s výrazným řešením vycházejícím z původní parcelace a s myšlenkou obnovy sadů. Realizace idey návrhu je však problematická z hlediska velkých finančních nároků a následnou údržbu a management. Bohužel

formálnost řešení postrádá citlivý přístup k lokalitě – měřítko a vnímání prostoru jako celku je problematické, vznikají typologicky odlišné plochy, vzájemně nepropojené, vytvářející nepřehlednou mozaiku. Navržené řešení je problematické vzhledem k prudkému svahu, který nerespektuje zejména z pohledu péče o vodu (zadržování v krajině) a dává potenciál vzniku eroze. Navrhované řešení může v detailu fungovat dobře, ale jednotlivé části jsou rozdrobené a nevytváří jeden celek. Návrh nerespektuje dnešní přírodě blízkou hodnotu místa, což je právě to, čeho si obyvatelé velmi cení (výsledky participace).

Z návrhu je patrná nedomyšlená pozice některých prvků :

- umístění ohniště na jižním svahu do zalesněného území, tj.do míst, kde je velmi problematický dohled nad jeho užíváním a kam se takřka nedostanou hasiči;
- zrušení jednoho z dětských hřišť – nenaplnění zadání, v současnosti dvě hřiště;


DYNAMICKÁ HORA





INCEPT

růběhu historie se podoba
tské hory několikrát změnila
potřeb a nároků doby. Tuto
nělnivost v potřebách lze
cítit i v budoucnu a náš návrh s
počítá. Definujeme jednoduchý
adní rámec tvořený rastrem
rické parcelace na jižním
u Městské hory a navrženou
ní sítí. Ten lze naplňovat různými
jodem, dle potřeb a možností.

im hlavním cílem je vdechnout
i život parku, který vidíme v
šení péče o příměstskou
nu jako takovou, navazujeme
na historické dědictví, na to, co
z bylo. Přičemž zohledňujeme
jasný stav, dnešní hodnoty
lní a potřeby vyplývající ze
jení veřejnosti. Chceme
ovat spřírodou jako dynamickou.
kou. K tomu je potřeba vedle
ého rámce v podobě cest a
umítné struktury mít také
hodobý plán s jednoduchou,
n srozumitelnou vizí, kterou je
eba postupně naplňovat. Vize je
stečně obecná, aby konkrétní
ní a náplň bylo možné v čase
it.

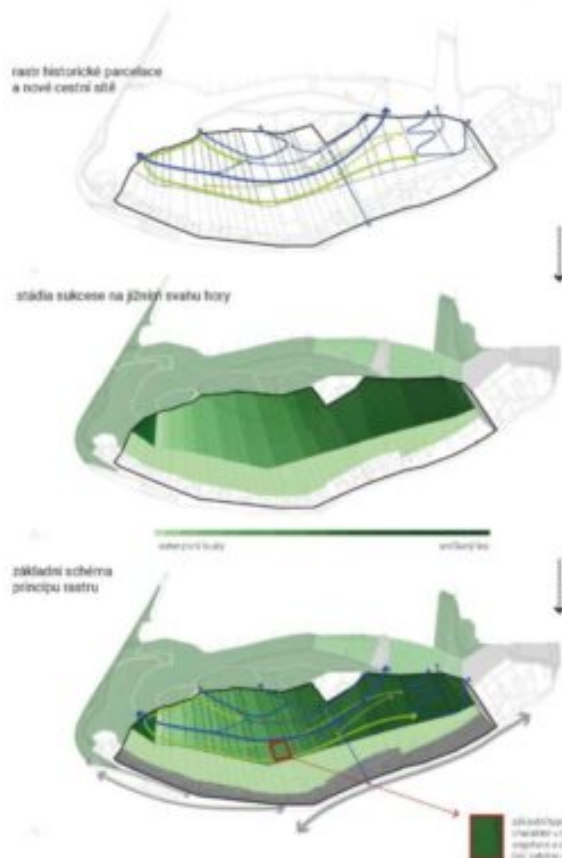


IK ROZDĚLUJEME DO FUNKČNÍCH ZÓN, KDE OČEKÁVÁME OBLÍBENOU MÍRU PÉČE.

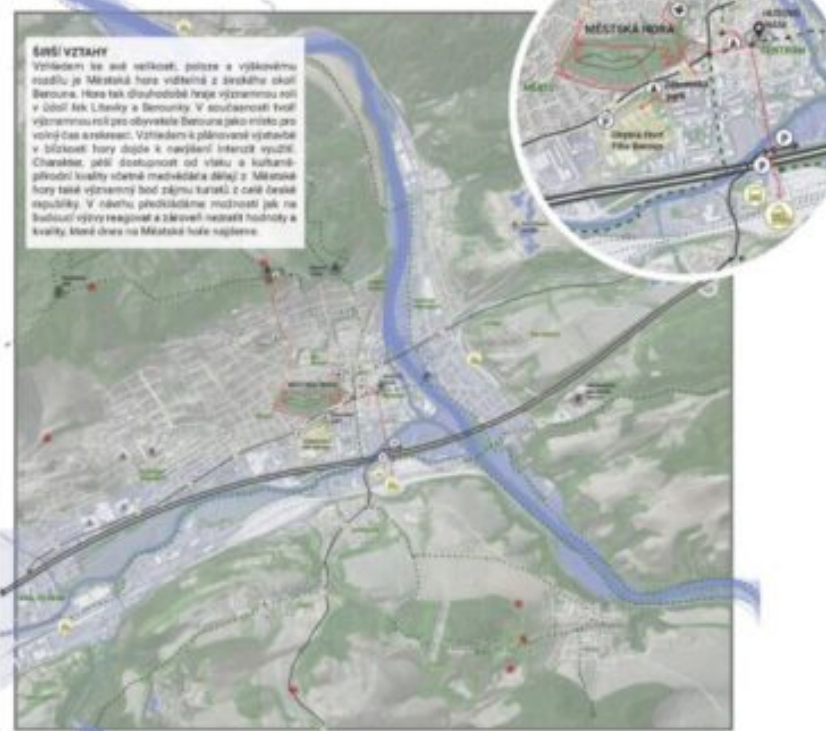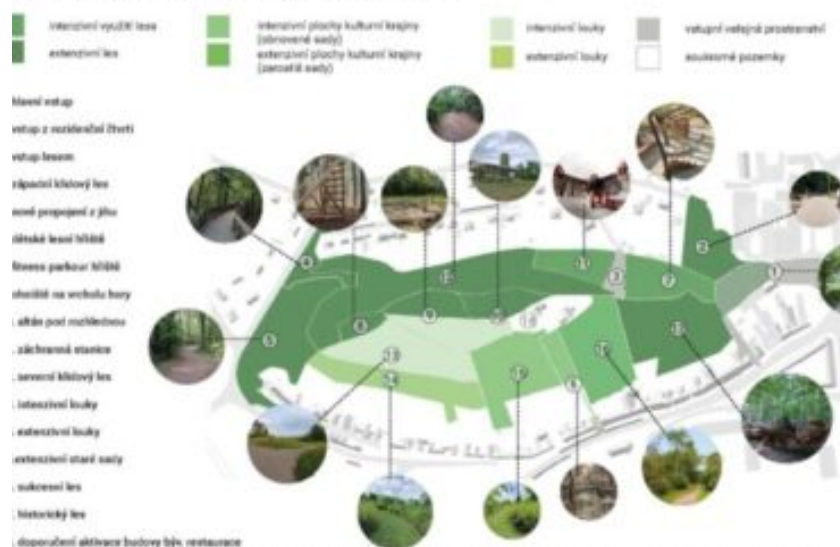

SYSTÉM CESTNÍ SÍTĚ A AKTIVNÍ MÍSTA


Nabízíme systém okružních
trás založený na charakteru cest
a odlišných národních významných
okružních.

- bezbariérový okruh (7,5km)
- okružní okruh
- přírodní okruh (1,2km)
- okruh kolem občerstvení (200m)
- přírodní trasa na vrchol hory

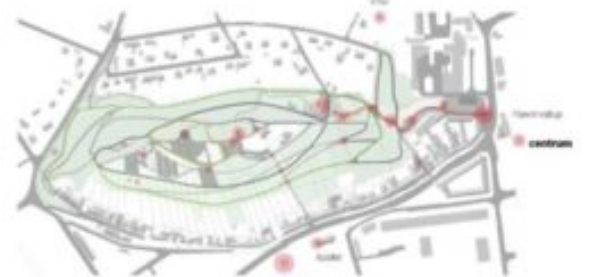

PŘÍSTUPNOST MĚSTSKÉ HORY

1. hlavní vstup od Polikliniky (obchodní a občerstvení)
2. vstup od školy (oprava parkoviště)
3. nové propojení (od kotelny a plánované výhledy nové části TIBA)
4. historický vstup
5. oprava pěšiny a přechod
6. oprava pěšiny a přechod
7. nový vstup (nová pěšina)
8. vstup z Alžbět (nová pěšina)
9. vstup z ulice Prof. Urbana
10. nové schody

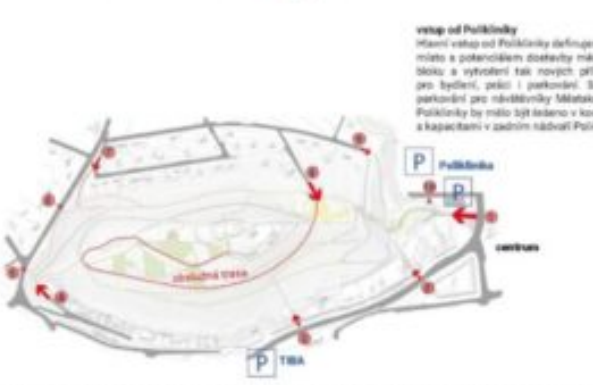

vstup od Polikliniky
hlavní vstup od Polikliniky definovaný
parkování pro návštěvníky Městské
Polikliniky by mělo být řešeno v kóu
a kapacitami v zadním nádvorí Polikliniky.

BISTRO

Potřeba kvalitního zázemí je důležitou součástí fungujícího veřejného prostoru, kde se snadno najít prostavové řešení pro různé typy funkcí, které vycházejí z potřeby.














VSTUP OD POLIKLINIKY


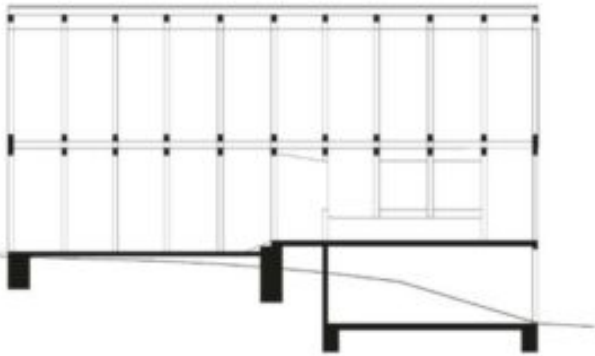


REZ 1:100

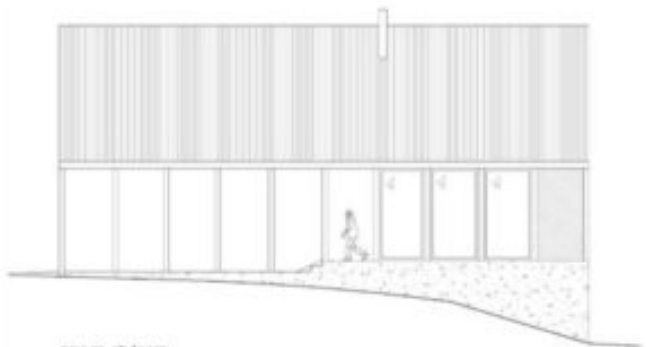

POHLED JIŽNÍ 1:100

PŮDORYS 1:100

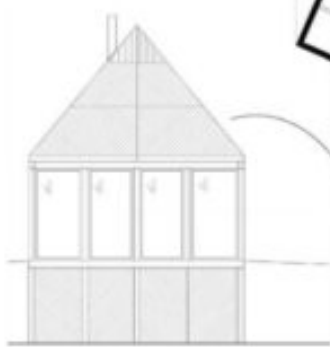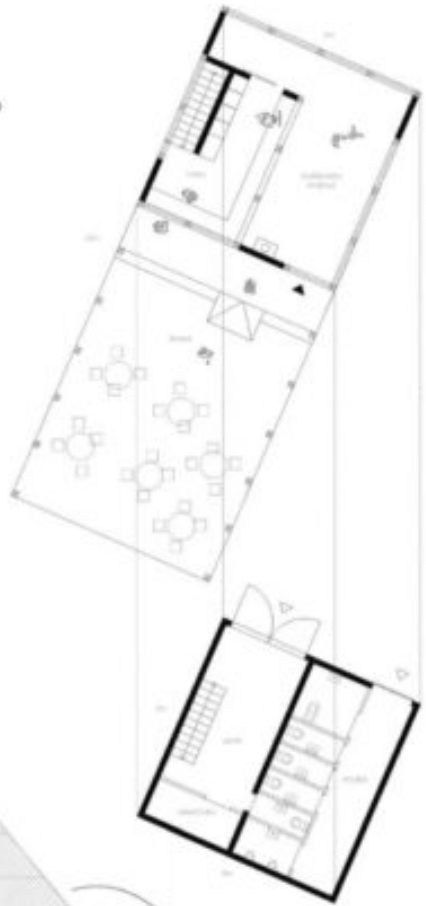

POHLED ZÁPADNÍ 1:100

MOBILIÁŘ

Návrhy mimo soutěž

Ing. Klára Concepcion

Anotace:

Svahy Městské hory, které byly dříve součástí zalesněné zvlněné krajiny směrem na Křivoklát, jsou dnes oázou zeleně v intravilánu Berouna. Nejen díky poloze v těsném sousedství

historického centra, ale i atmosféře blízké volné krajiny jsou často vyhledávané nejen místními, ale i přespolními návštěvníky.

Základem přístupu je identifikace částí území s největším potenciálem a následné rozložení aktivit tak, aby na sebe navazovaly a zároveň umožňovaly pobyt v místech s různou atmosférou a náplní v průběhu roku. Současné vytížené body (občerstvení, tobogán a východní nástupní část) propojujeme do podoby aktivního parku pomocí doplnění nových prvků a úpravy

pozic stávající náplně. Na jižním svahu vytváříme jeho protipól v podobě volnějšího uspořádání méně formálních pobytových ploch v okolí stávající louky, kam do terénu ovlivněného někdejší parcelací vkládáme venkovní scénu s občerstvením. Obě tyto plochy se setkávají u rozhledny, jejíž okolí kultivujeme jako důstojný průsečík nejen prostorového uspořádání a provozních vazeb, ale také pohledových os a v neposlední řadě i historických vrstev a linií.



anotace








širší vztahy







návrhová schemata

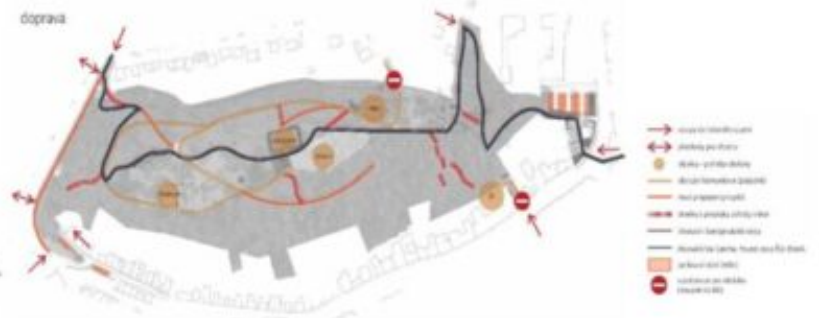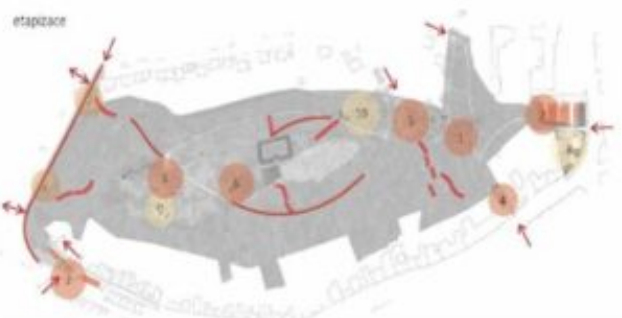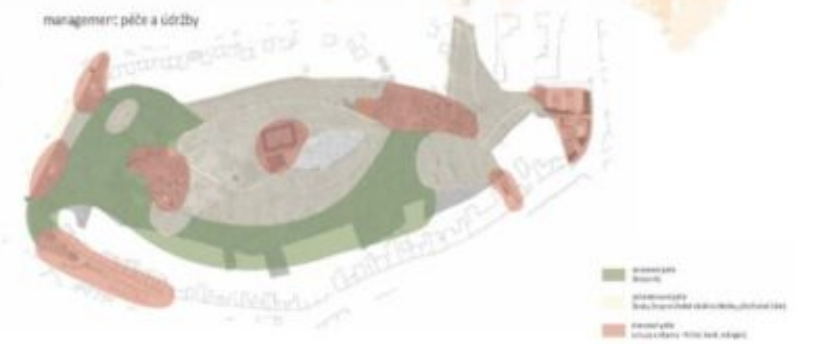


ze východní část

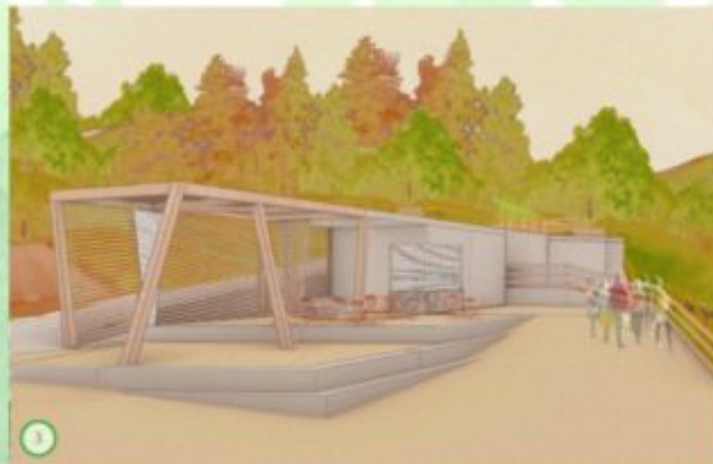


řezopohled podélný, č

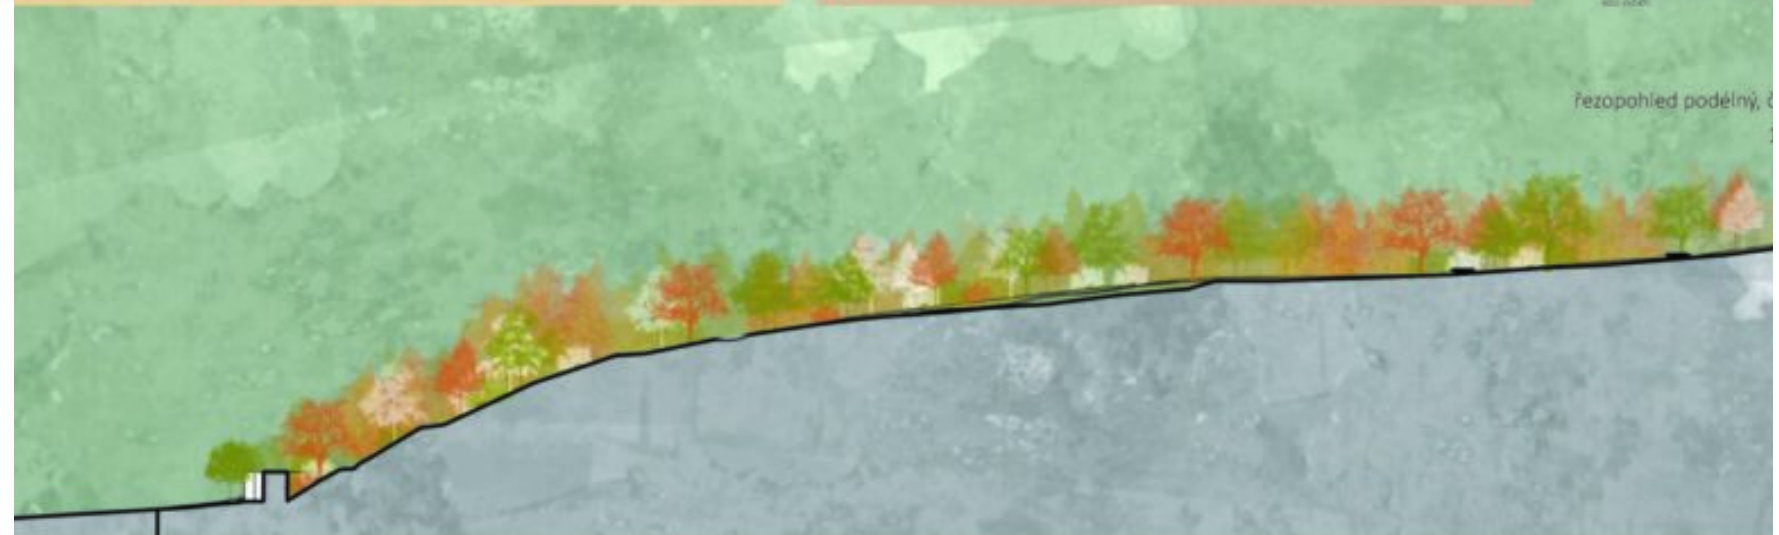


ce západní část





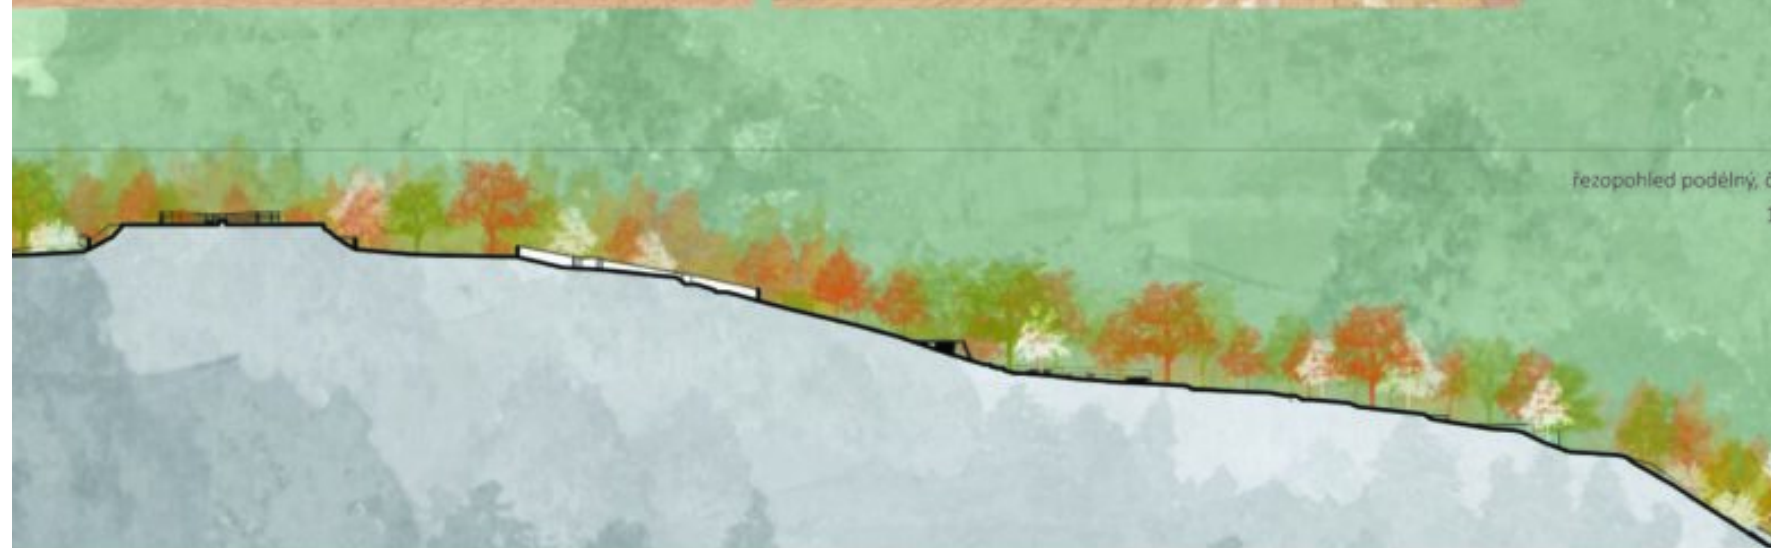



občerstvení a pod

Občerstvení a podjezd navrhujeme na již existující vlně, která byla upravena p




vizualizace podjezdu










Výsledky soutěže

On-line verze:

<https://mestskahoraberoun.cityupgrade.cz>

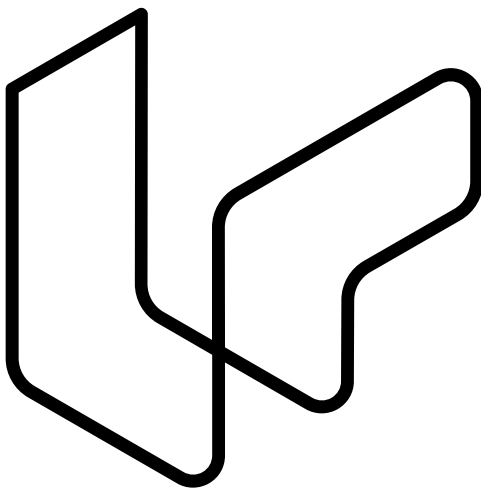

City Upgrade
